


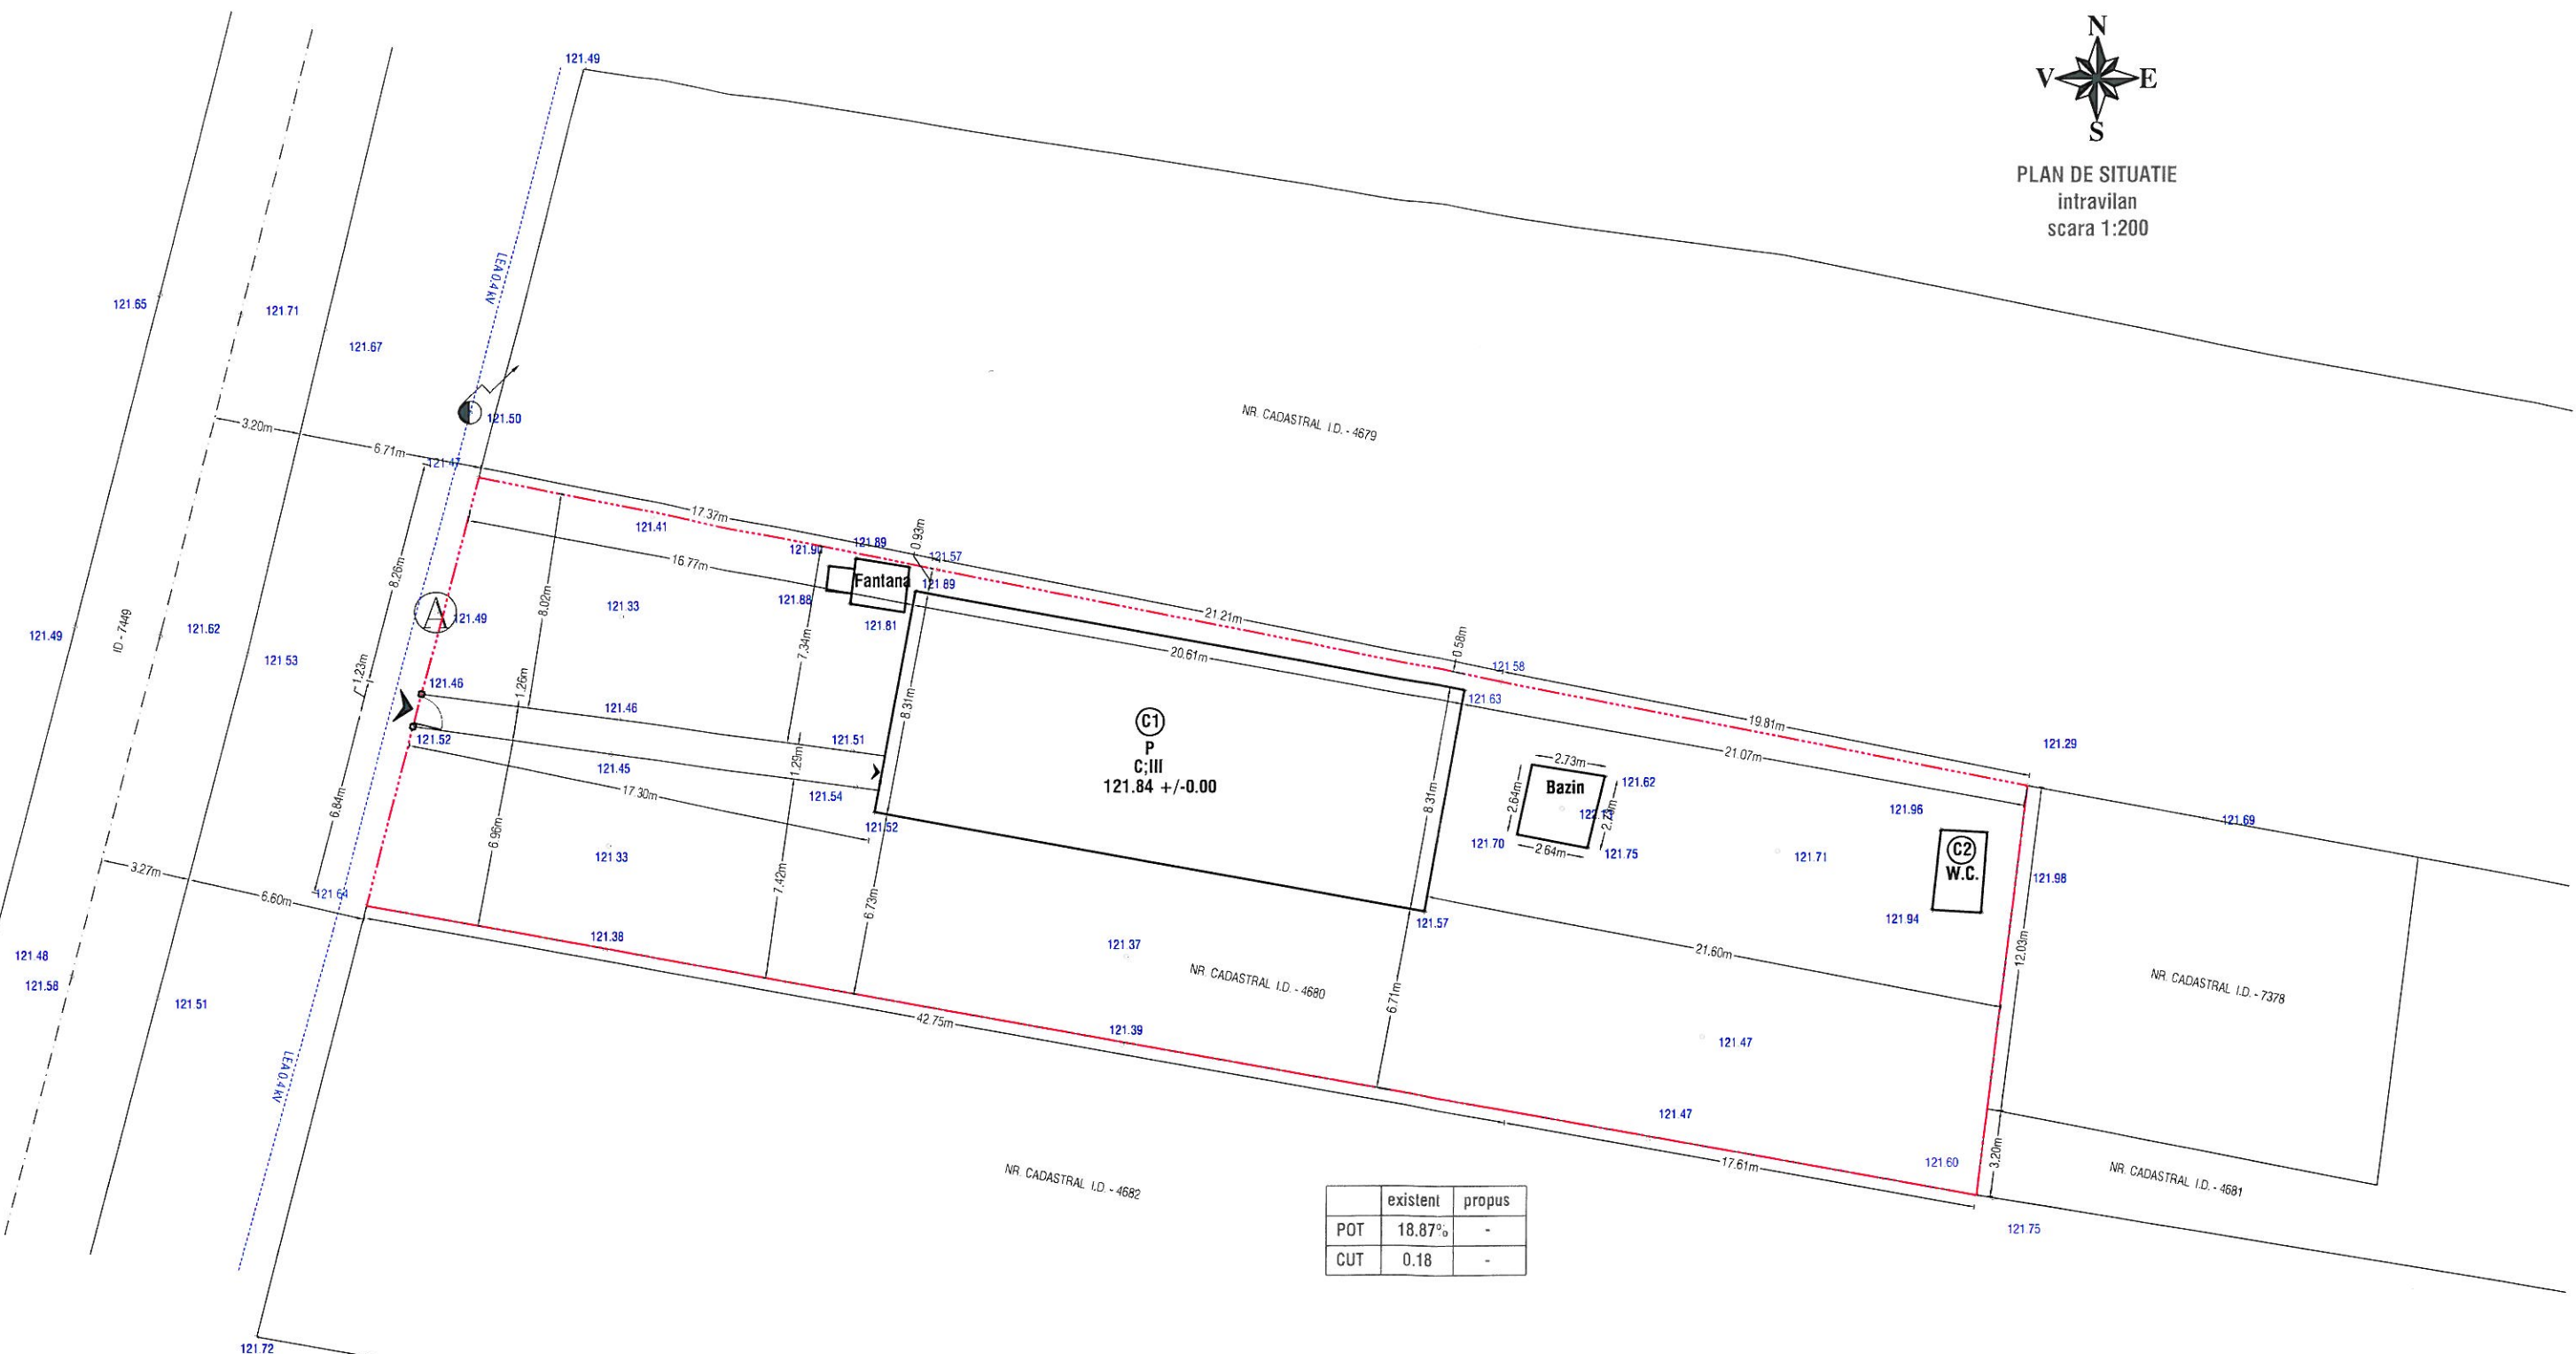

PLAN DE SITUATIE
intravilan
scara 1:200



NR. CADASTRAL I.D. - 4679

C1
P
C;III
121.84 +/-0.00

NR. CADASTRAL I.D. - 4680

NR. CADASTRAL I.D. - 4682

NR. CADASTRAL I.D. - 7378

NR. CADASTRAL I.D. - 4681

	existent	propus
POT	18.87%	-
CUT	0.18	-

LEGENDA :

- Constructii existente
- Constructie existenta - C1 - Gradinita Parter
Sc. = 171.25 mp, Sd. = 171.25 mp
- Constructie existenta - C2 - W.C.
Sc. = 5.20 mp, Sd. = 5.20 mp
- Fantana
- Bazin beton armat
- Alee pietonale S = 22.12 mp
- Acces pietonal
- Suprafata pentru care se solicita Certificat de urbanism
S = 934.78 mp
- Limita proprietatii S = 934.78 mp

DATA MODIFICARII	INDEX	MODIFICARE
VERIFICATOR		
VERIFICATOR	NUME	SEMNTATURA CERINTA REFERAT / EXPERTIZA NR. / DATA
PROIECTANT :	BENEFICIAR: COMUNA BREBENI - JUDETUL OLT	
AQUA STRUCTURAL DESIGN S.R.L. Adresa Str George Poboran, nr 20, Etaj 1 Cam 5 Municipiul Slatina, Jud Olt J 28/107/10.02.2016, CUI 35622642		PROIECT: MODERNIZARE GRADINITA CU PROGRAM NORMAL IN COMUNA BREBENI, JUDETUL OLT TITLU PLANSA: PLAN DE SITUATIE - EXISTENT
SEF PROIECT	Ing. VASILE Andrei	SCARA 1 : 200
PROIECTAT	Ing. VASILE Andrei	DATA 09.2017
DESEANAT	Ing. VASILE Andrei	
		PROIECT 34/2017
		FAZA D.A.L.I.
		PLANSA A01